


Pose de conduites CAD, d'eau potable, de gaz et d'électricité Avenue du Fey, chemin du Champ-du-Gour et chemin du Château-sec

Les travaux ont pour but de mettre en place des conduites de chauffage à distance et d'électricité ainsi que de renouveler les canalisations d'eau potable et de gaz sur l'avenue du Fey dans la première étape et sur les chemins du Champ-du-Gour et du Château-sec dans la deuxième étape.

Durant toute la période du chantier, merci de se conformer aux signalisations et restrictions qui seront mises en place et de respecter les indications qui pourraient être données par le personnel des entreprises.

Les services publics comme le ramassage des ordures pourront être perturbés. Des solutions seront mises en place ponctuellement et les intéressés avertis personnellement.

Les travaux se feront en cinq phases, comme montré ci-dessous. L'accès aux riverains sera toujours garanti.

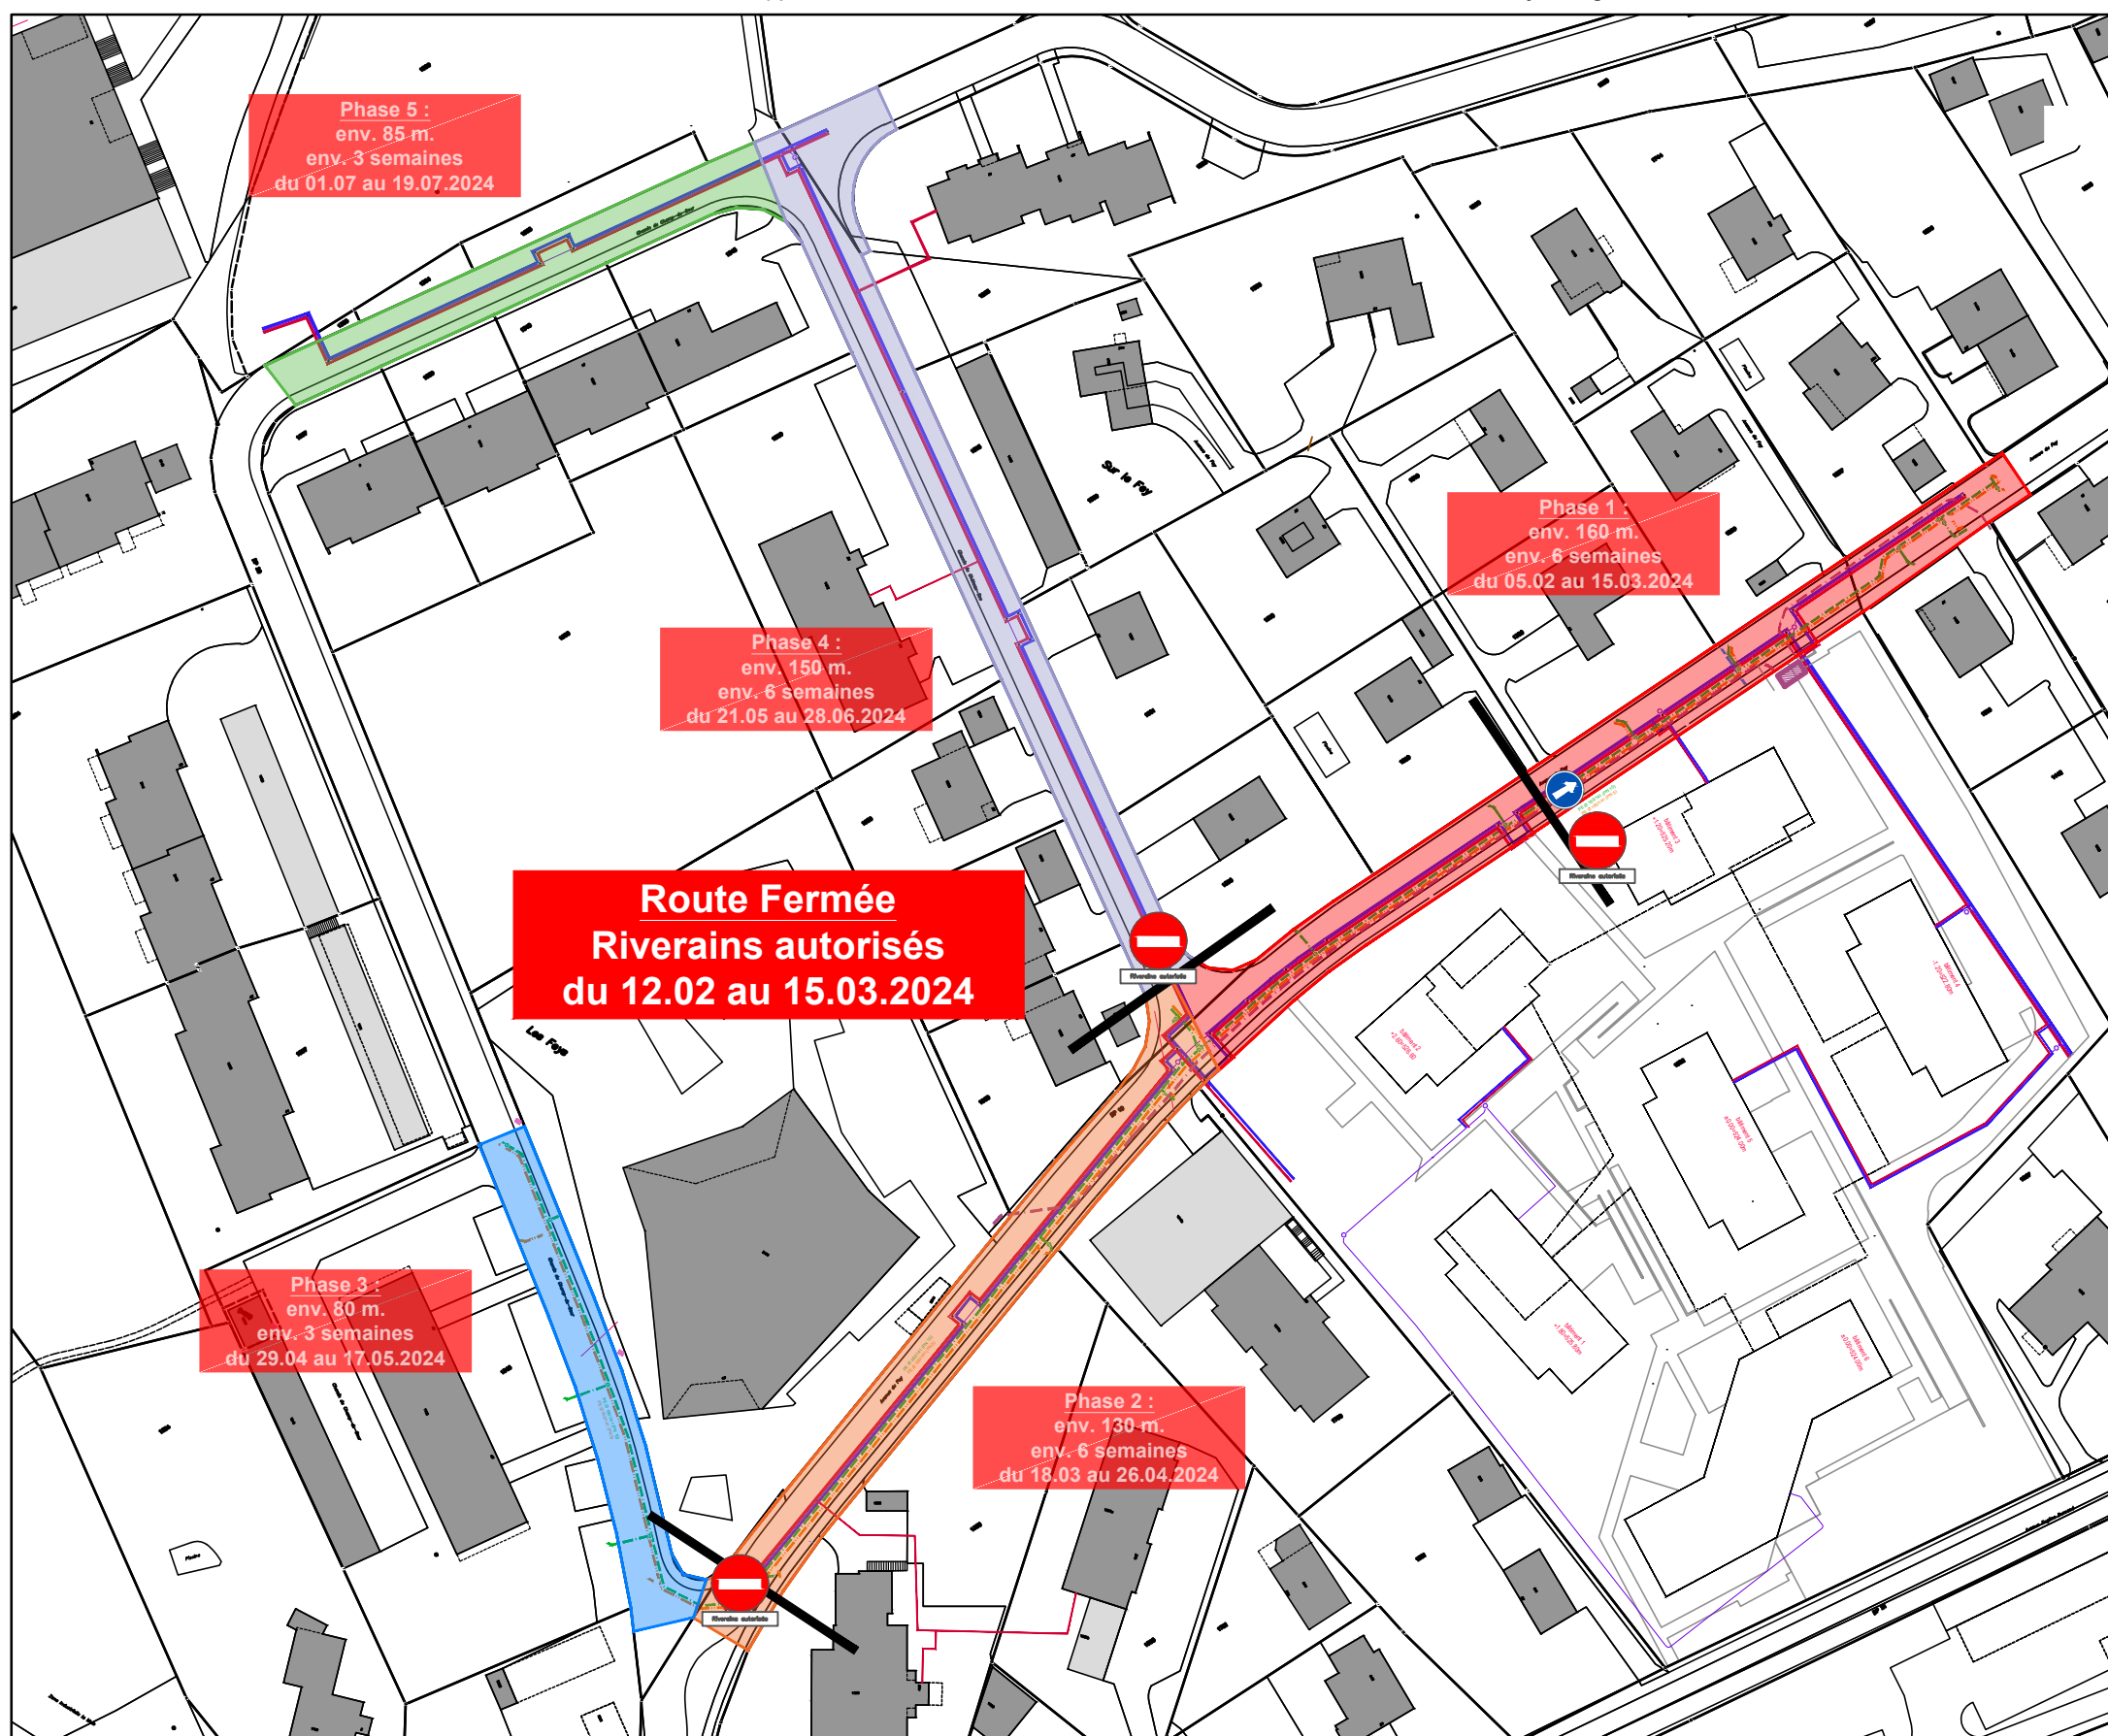

Maître d'ouvrage



MOUDON Energies

Direction des travaux



NPPR INGÉNIEURS ET GÉOMÈTRES SA
NICOD • PERRIN • PARISOD • REY
Ch. Château-Sec 6 / CP 63 1510 Moudon
Tél. 021 905 15 88 moudon@nppr.ch

Construction



CAMANDONA