



Moudon
2024



Rez-de-chaussée

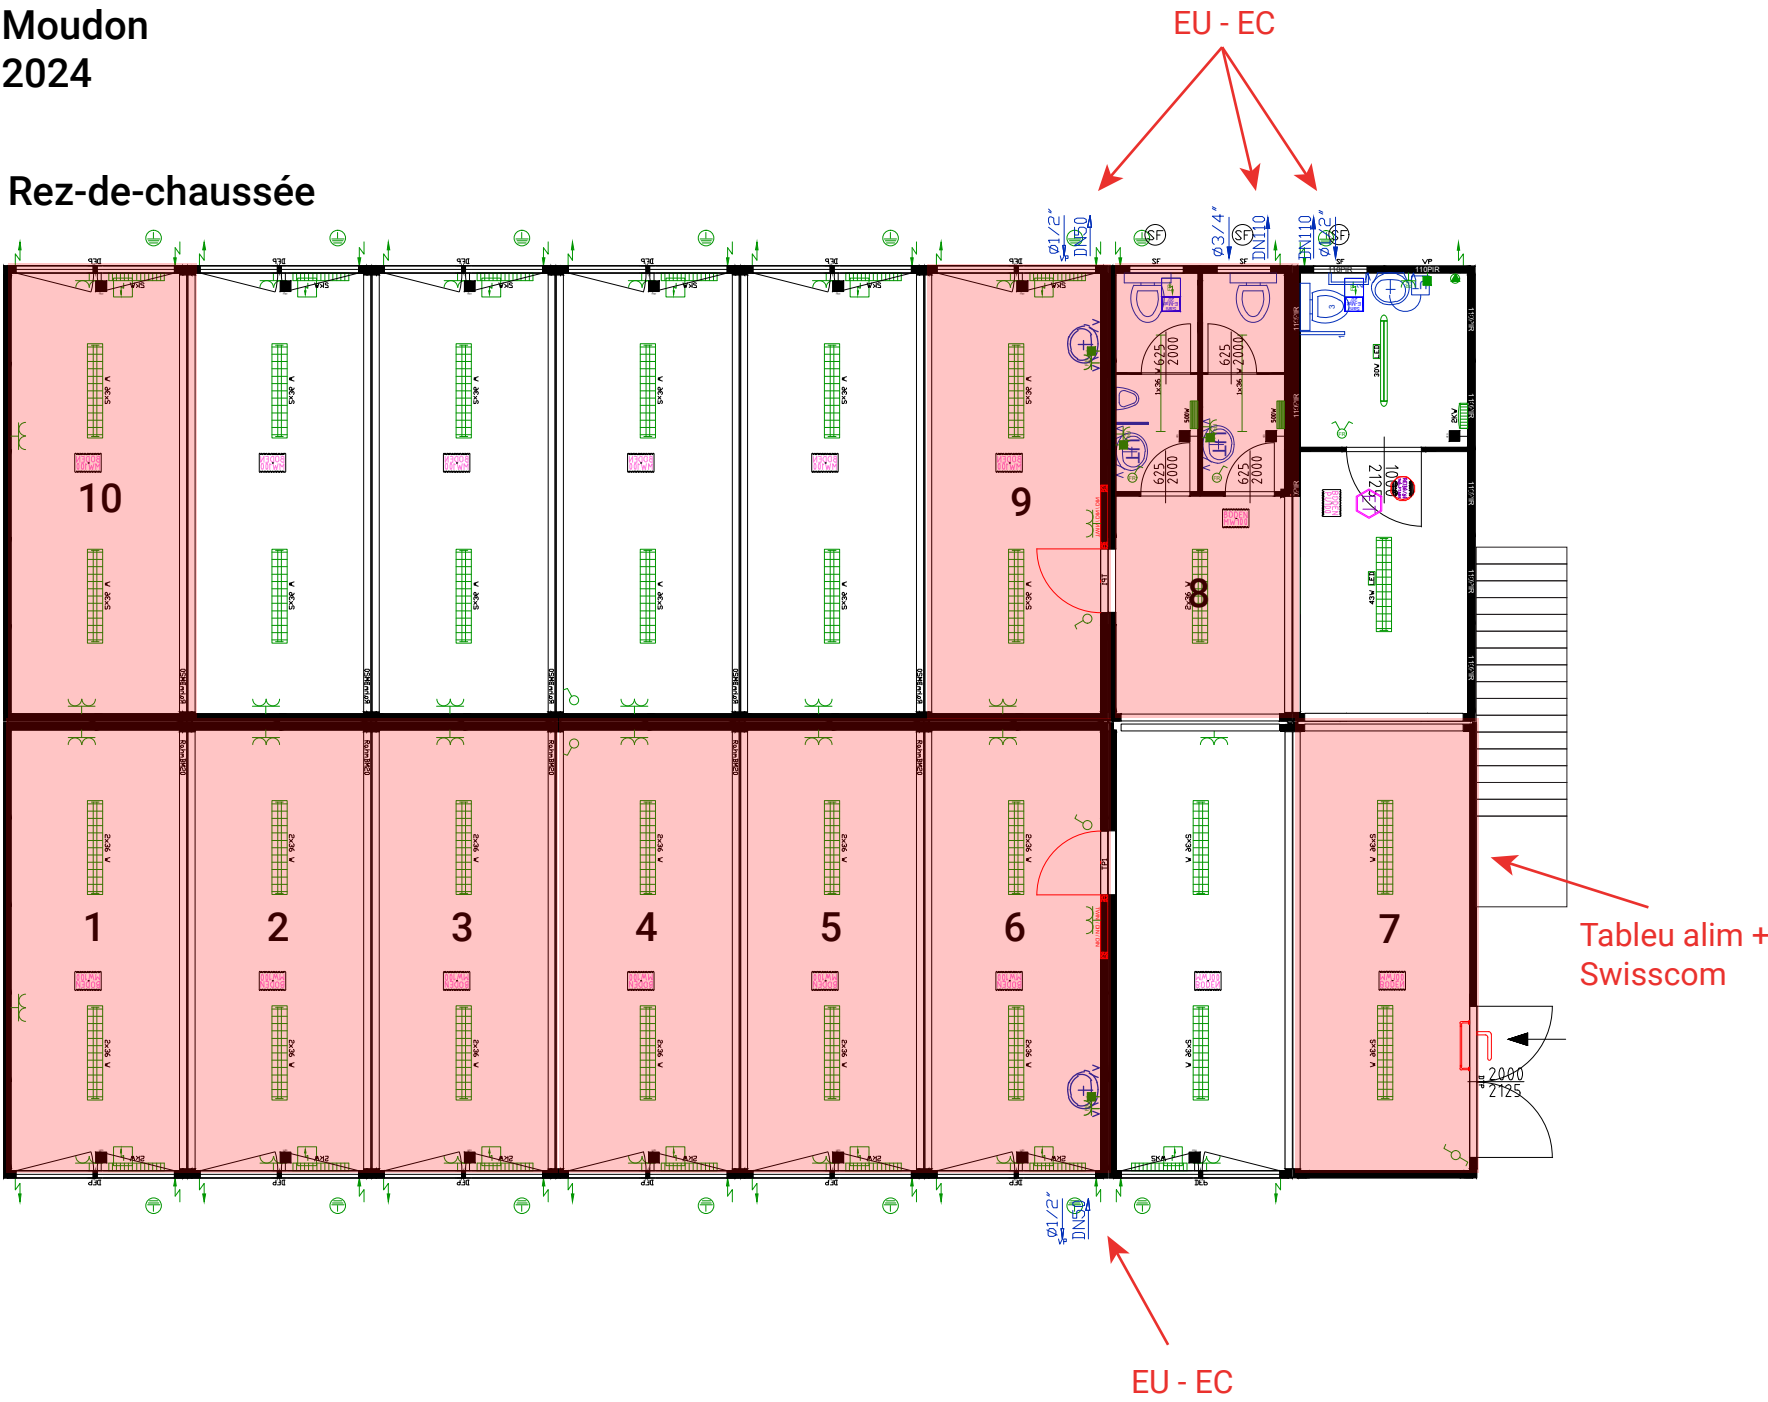

1er étage

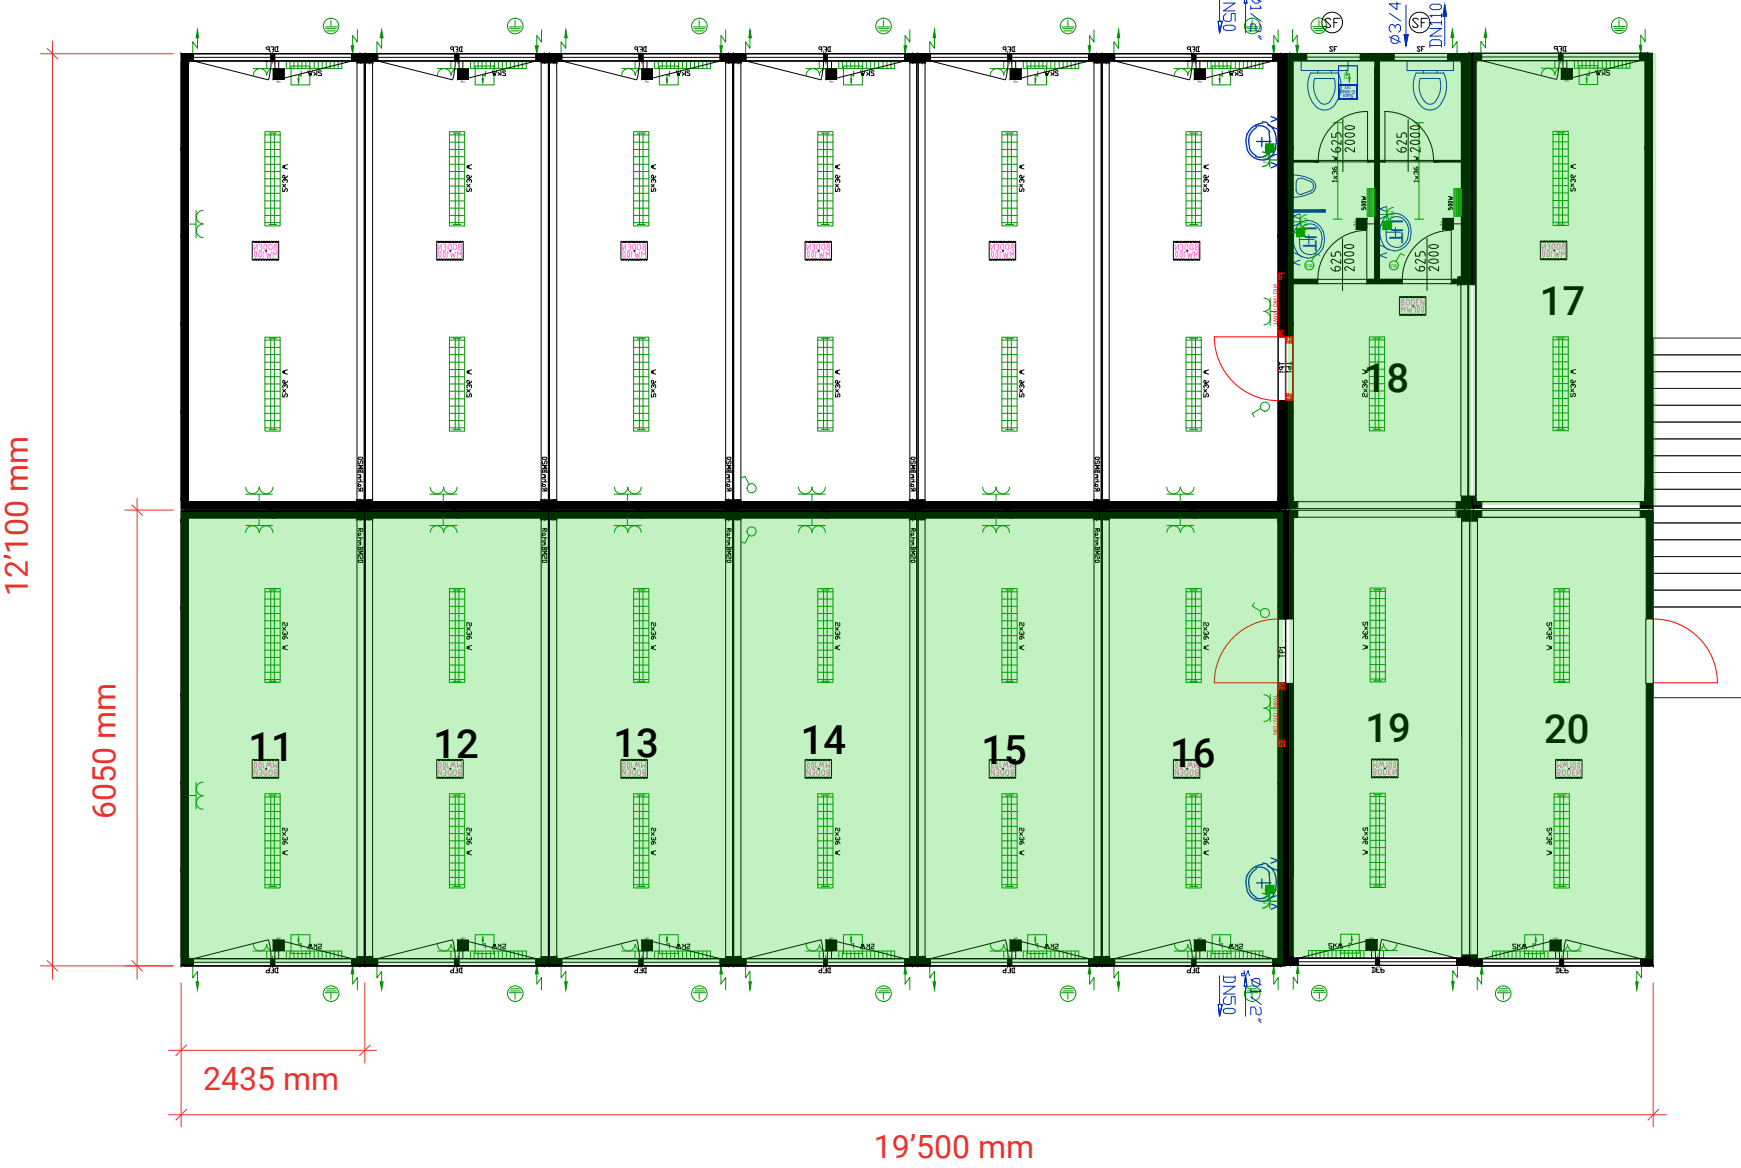

Lucens
2019

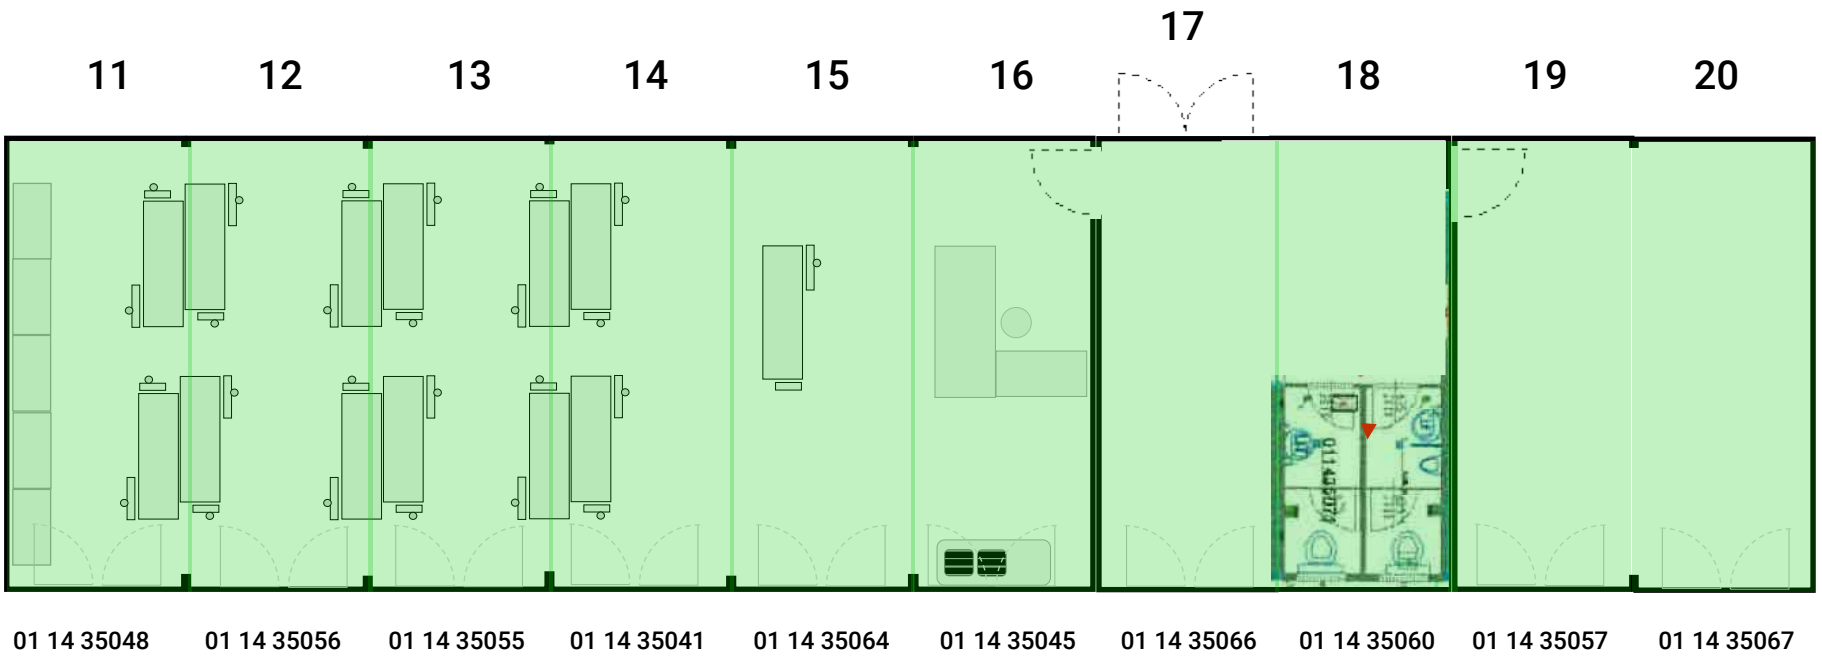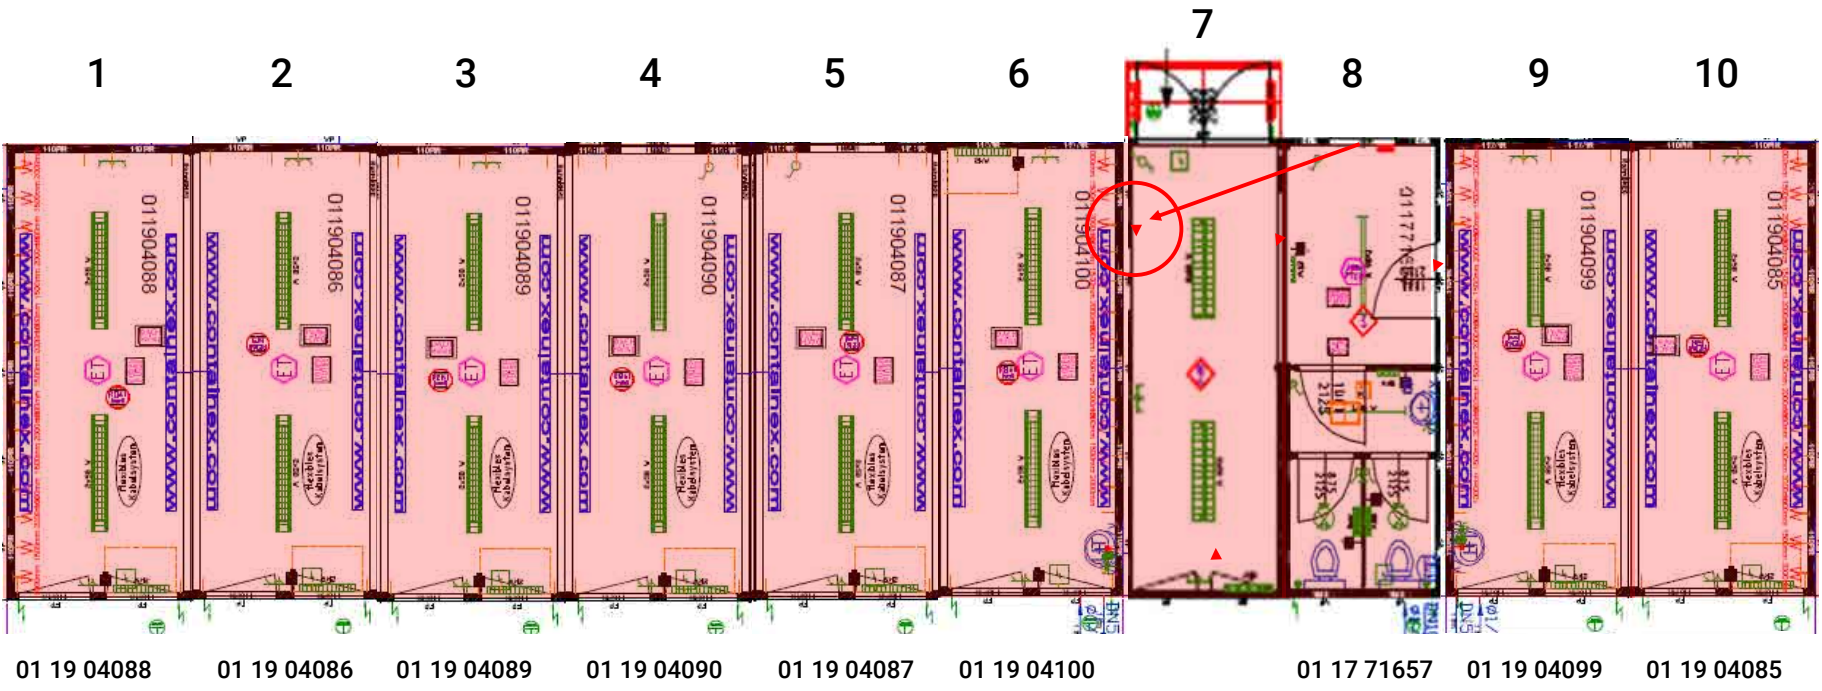

Lucens
2014